
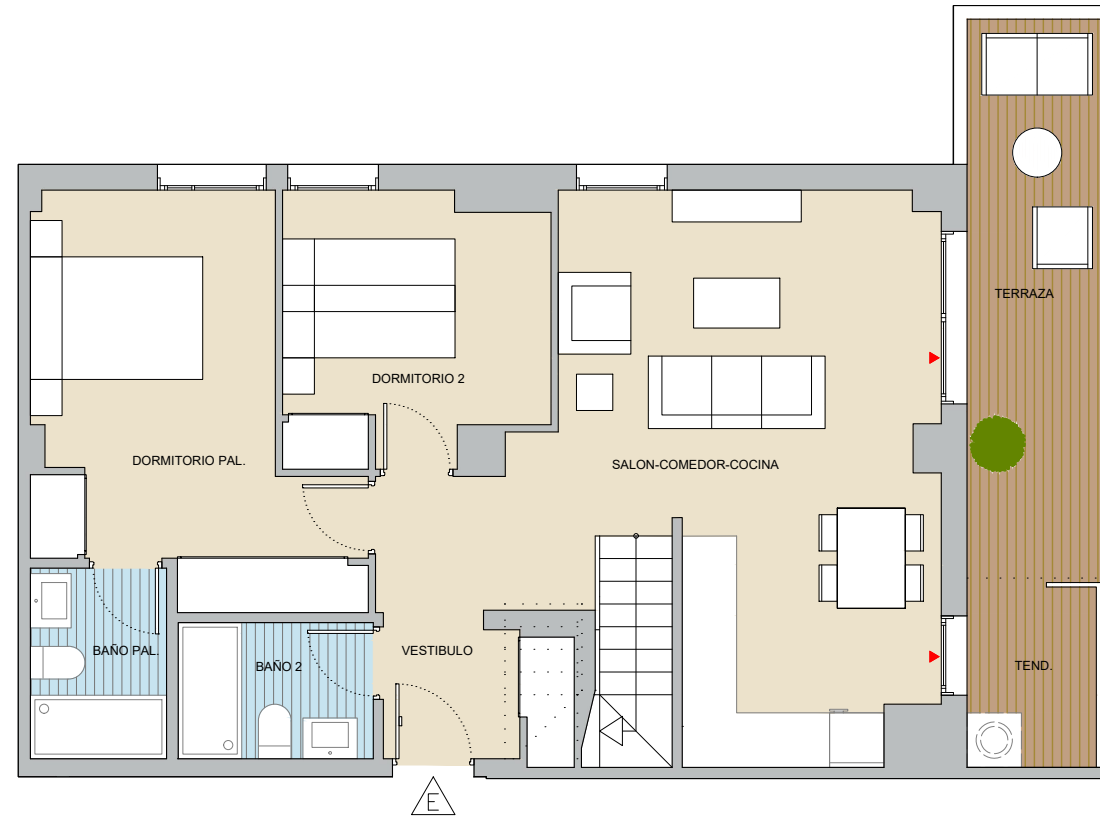


Este folleto es meramente informativo y no reviste carácter contractual. La jardinería, el mobiliario urbano y el amueblamiento es ficticio teniendo validez únicamente a efectos decorativos. Las superficies son aproximadas y podrán sufrir variaciones por necesidades técnicas durante la obra. La distribución del mobiliario de cocina es orientativa.

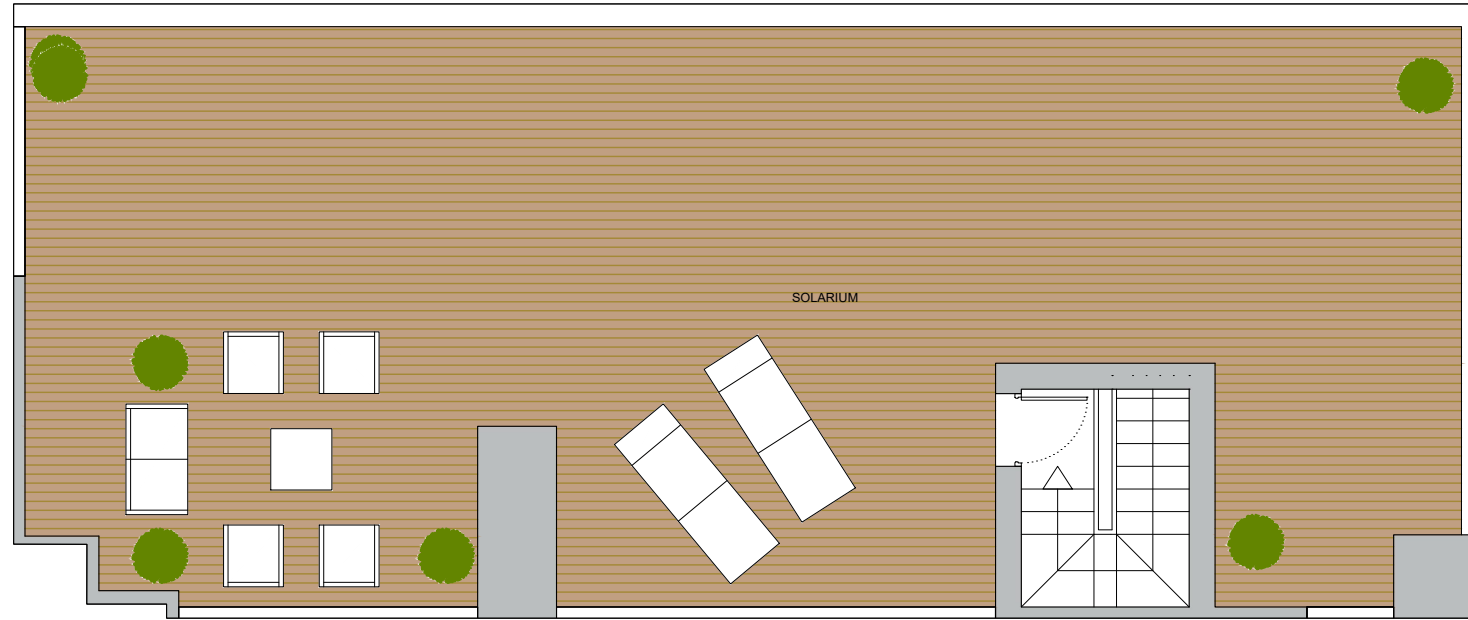

# Azores

## RESIDENCIAL

### PORTAL 2 - PLANTA 4ª E

#### SUPERFICIES ÚTILES

Vestíbulo	4.75 m2
Salón-Comedor-Cocina	27.00 m2
Dormitorio principal	13.00 m2
Baño principal	3.15 m2
Dormitorio 2	8.30 m2
Baño 2	3.20 m2
Terraza	8.90 m2
Tendedero	3.00 m2
Solarium	91.65 m2

#### SUPERFICIES TOTALES

Superficie útil total	162.95 m2
Superficie const. c.r.z.c.	97.32 m2



versión 3.0  
26-03-2026